


investitor / naročnik	Štefan POVŠIČ	🕒
projekt		
<b>Enodružinska hiša Povšič</b>		
risba	merilo	
<b>Situacija</b>	<b>1:200</b>	
avtor projekta	vrsta proj. dokumentacije / načrt	
Helena Kerin	PZI	
datum	številka lista	
12/2012	<b>1</b>	

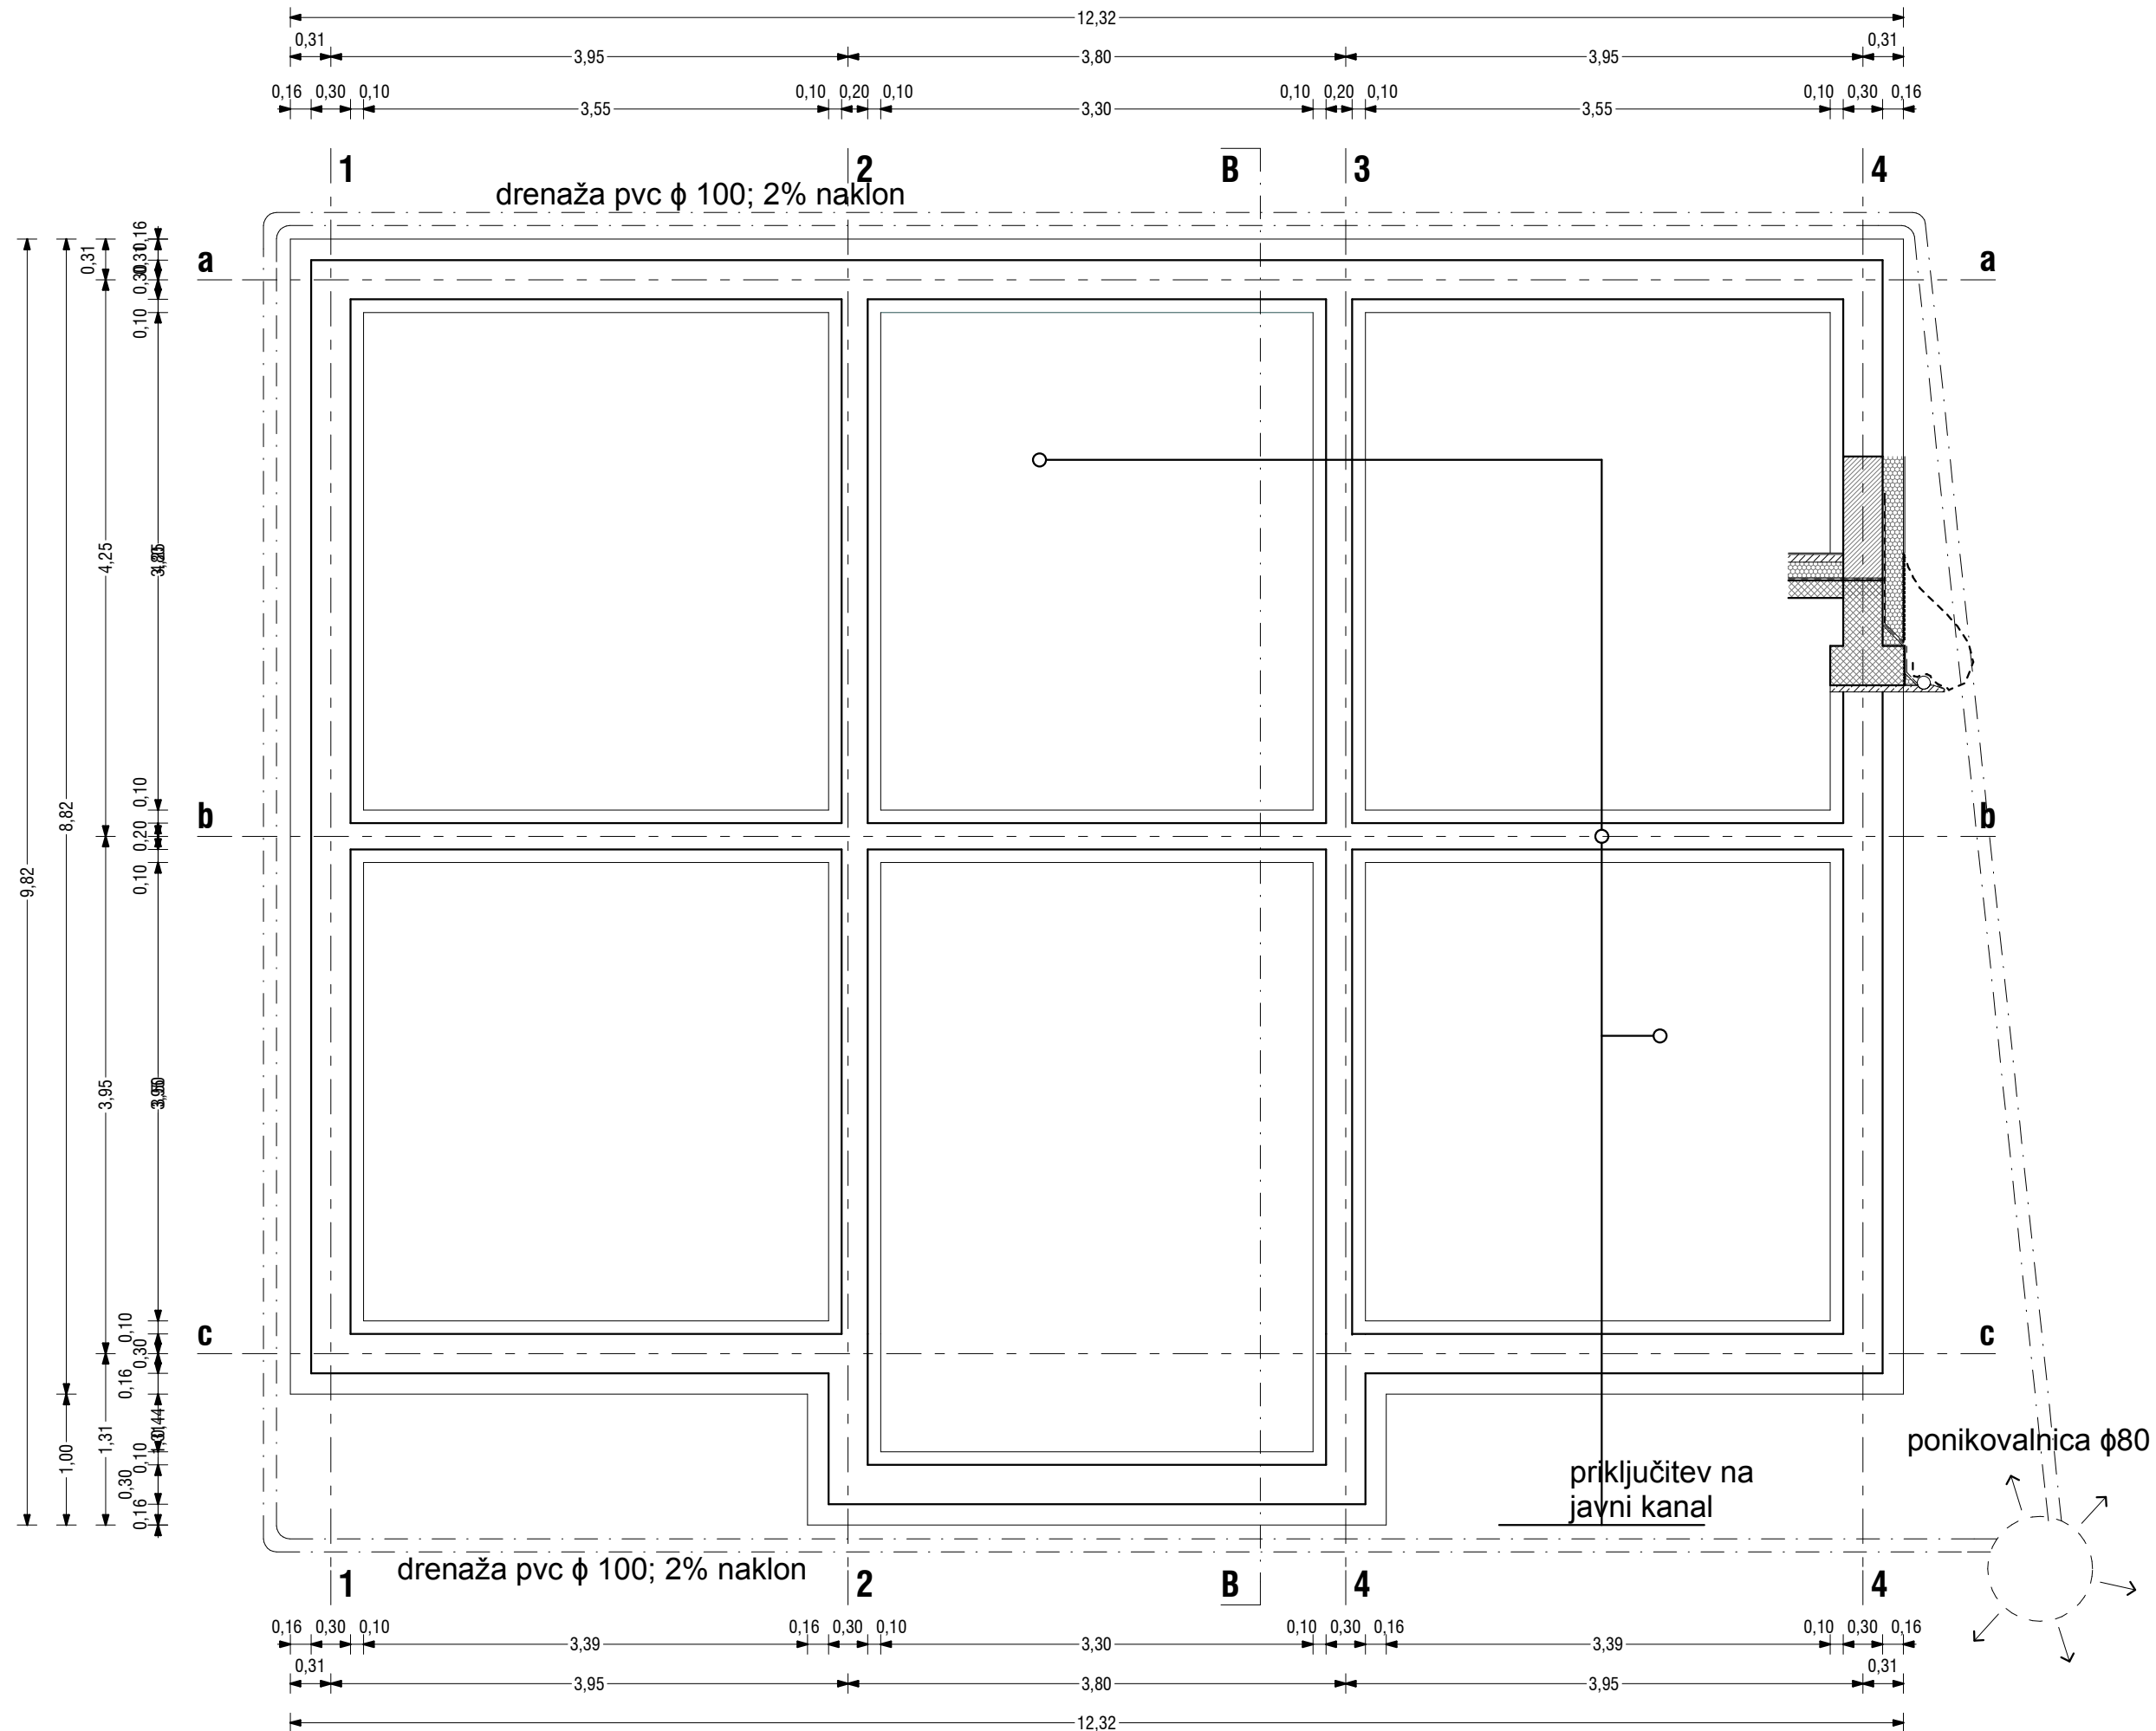

investitor / naročnik  
 Štefan POVŠIČ  
 projekt

**Enodružinska hiša Povšič**


risba merilo

**Tloris temeljev** 1:50

avtor projekta vrsta proj. dokumentacije / načrt  
 Helenca Kerin PZI

datum številka lista

12/2012

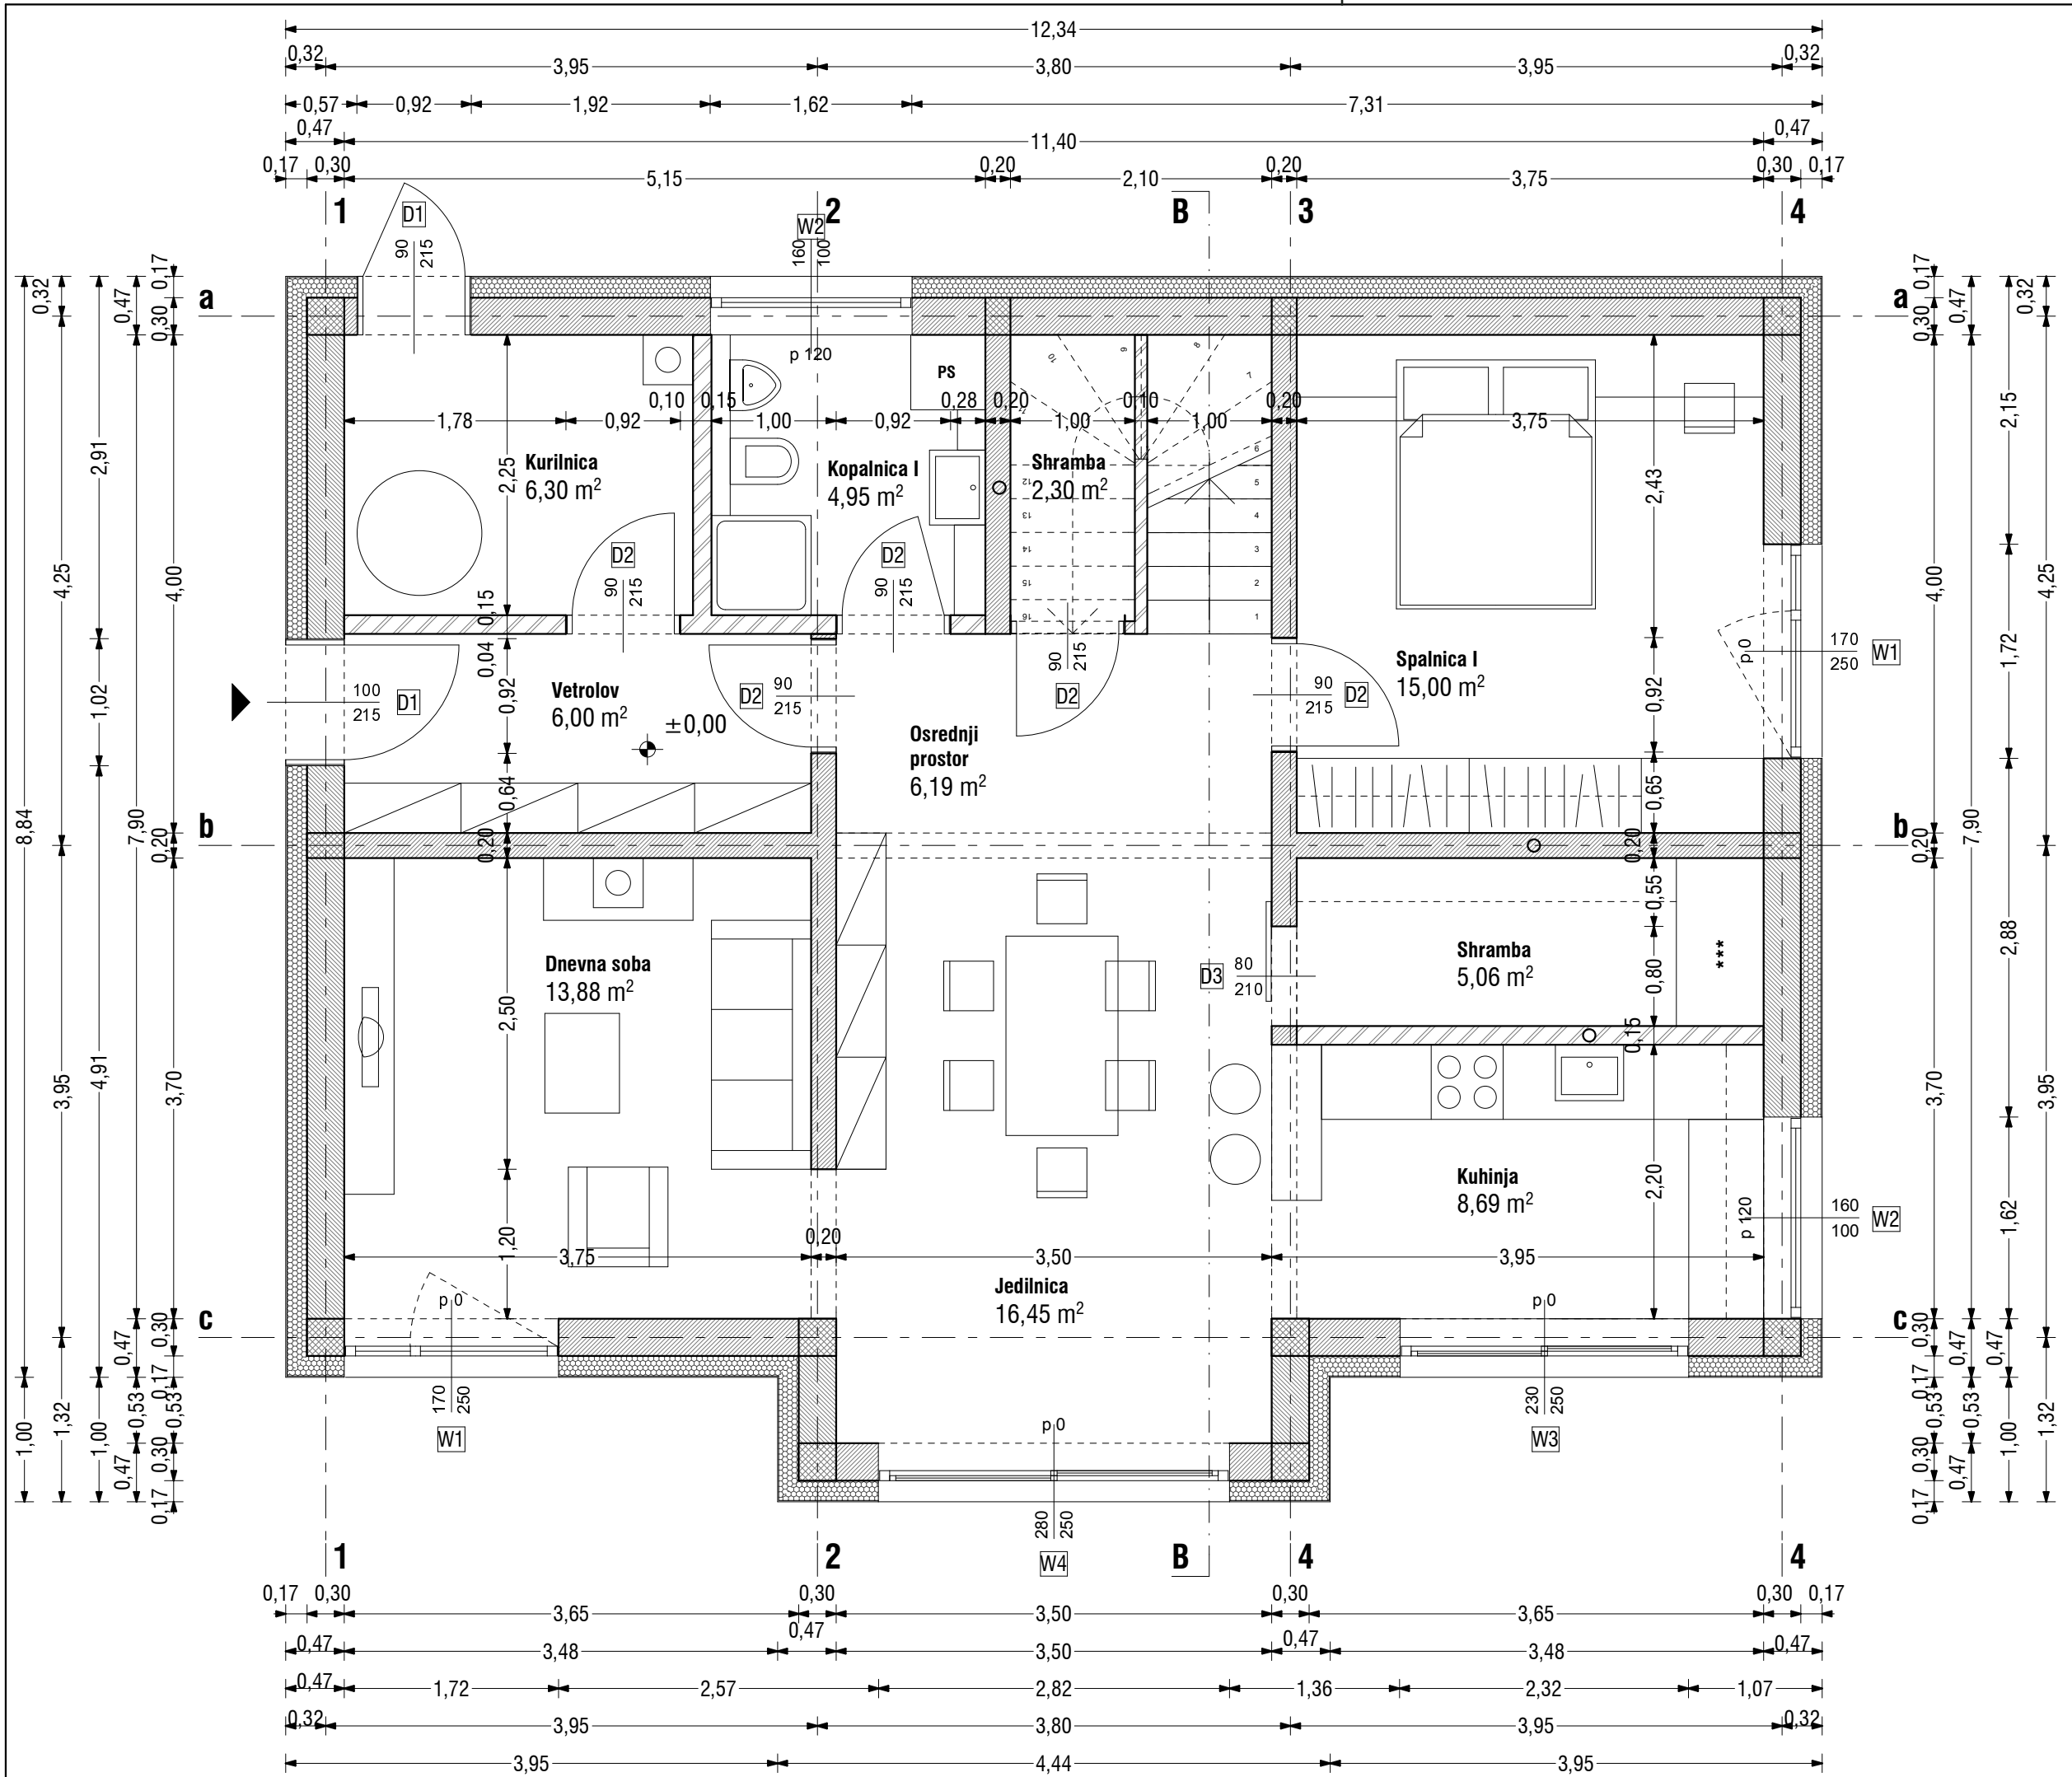

**LEGENDA**

- opečni zidaki
- predelna stena
- AB konstrukcija

**TLORIS PRITLIČJA**

PROSTOR	KVADRATURA
vetrolov	6,00 m <sup>2</sup>
kurilnica	6,30 m <sup>2</sup>
kopalnica I	4,95 m <sup>2</sup>
shramba	2,30 m <sup>2</sup>
osrednji prostor	6,19 m <sup>2</sup>
spalnica I	15,00 m <sup>2</sup>
shramba	5,06 m <sup>2</sup>
kuhinja	8,69 m <sup>2</sup>
jedilnica	16,45 m <sup>2</sup>
dnevna soba	13,88 m <sup>2</sup>
<b>skupaj</b>	<b>84,82 m<sup>2</sup></b>

investitor / naročnik  
 Štefan POVŠIČ  
 projekt

**Enodružinska hiša Povšič**

risba merilo


**Tloris pritličja** 1:50

avtor projekta vrsta proj. dokumentacije / načrt  
 Helenca Kerin PZI

datum številka lista  
 12/2012 3

LEGENDA

-  opečni zidaki
-  predelna stena
-  AB konstrukcija

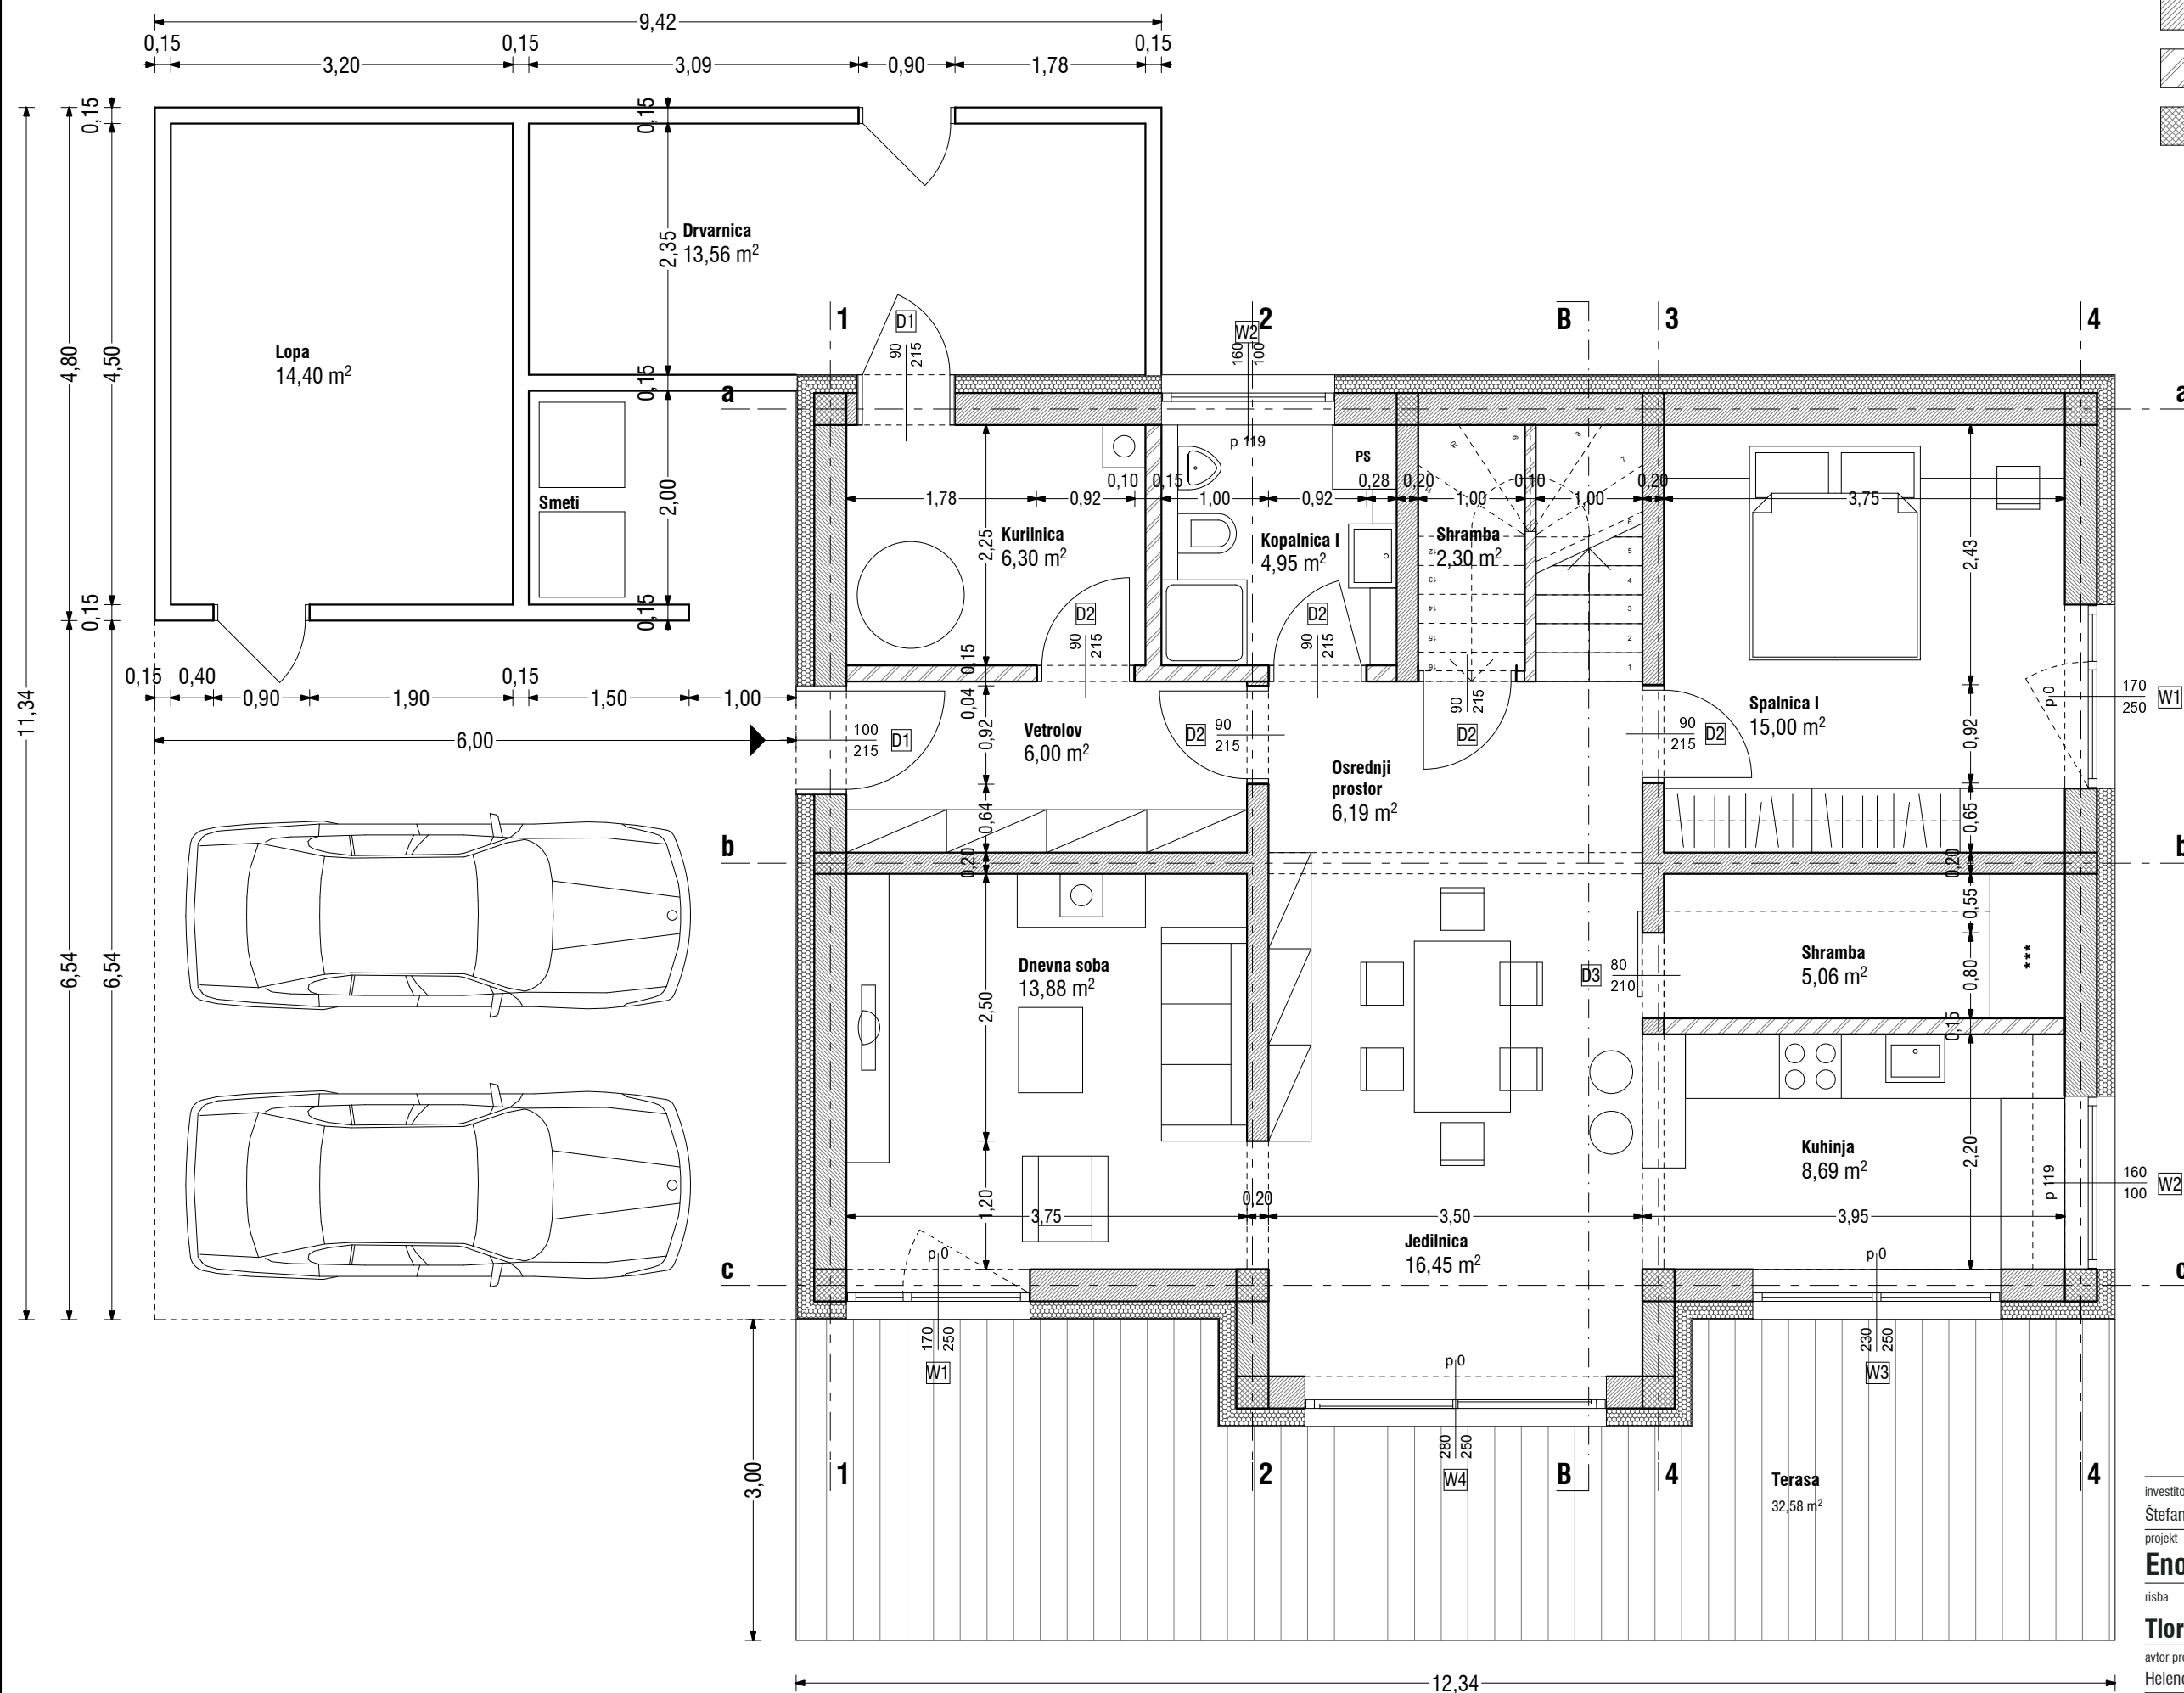

investitor / naročnik  
 Štefan POVŠIČ  
 projekt

**Enodružinska hiša Povšič**


risba merilo

**Tloris pritličja 2 1:50**

avtor projekta vrsta proj. dokumentacije / načrt  
 Helenca Kerin PZI

datum številka lista

12/2012

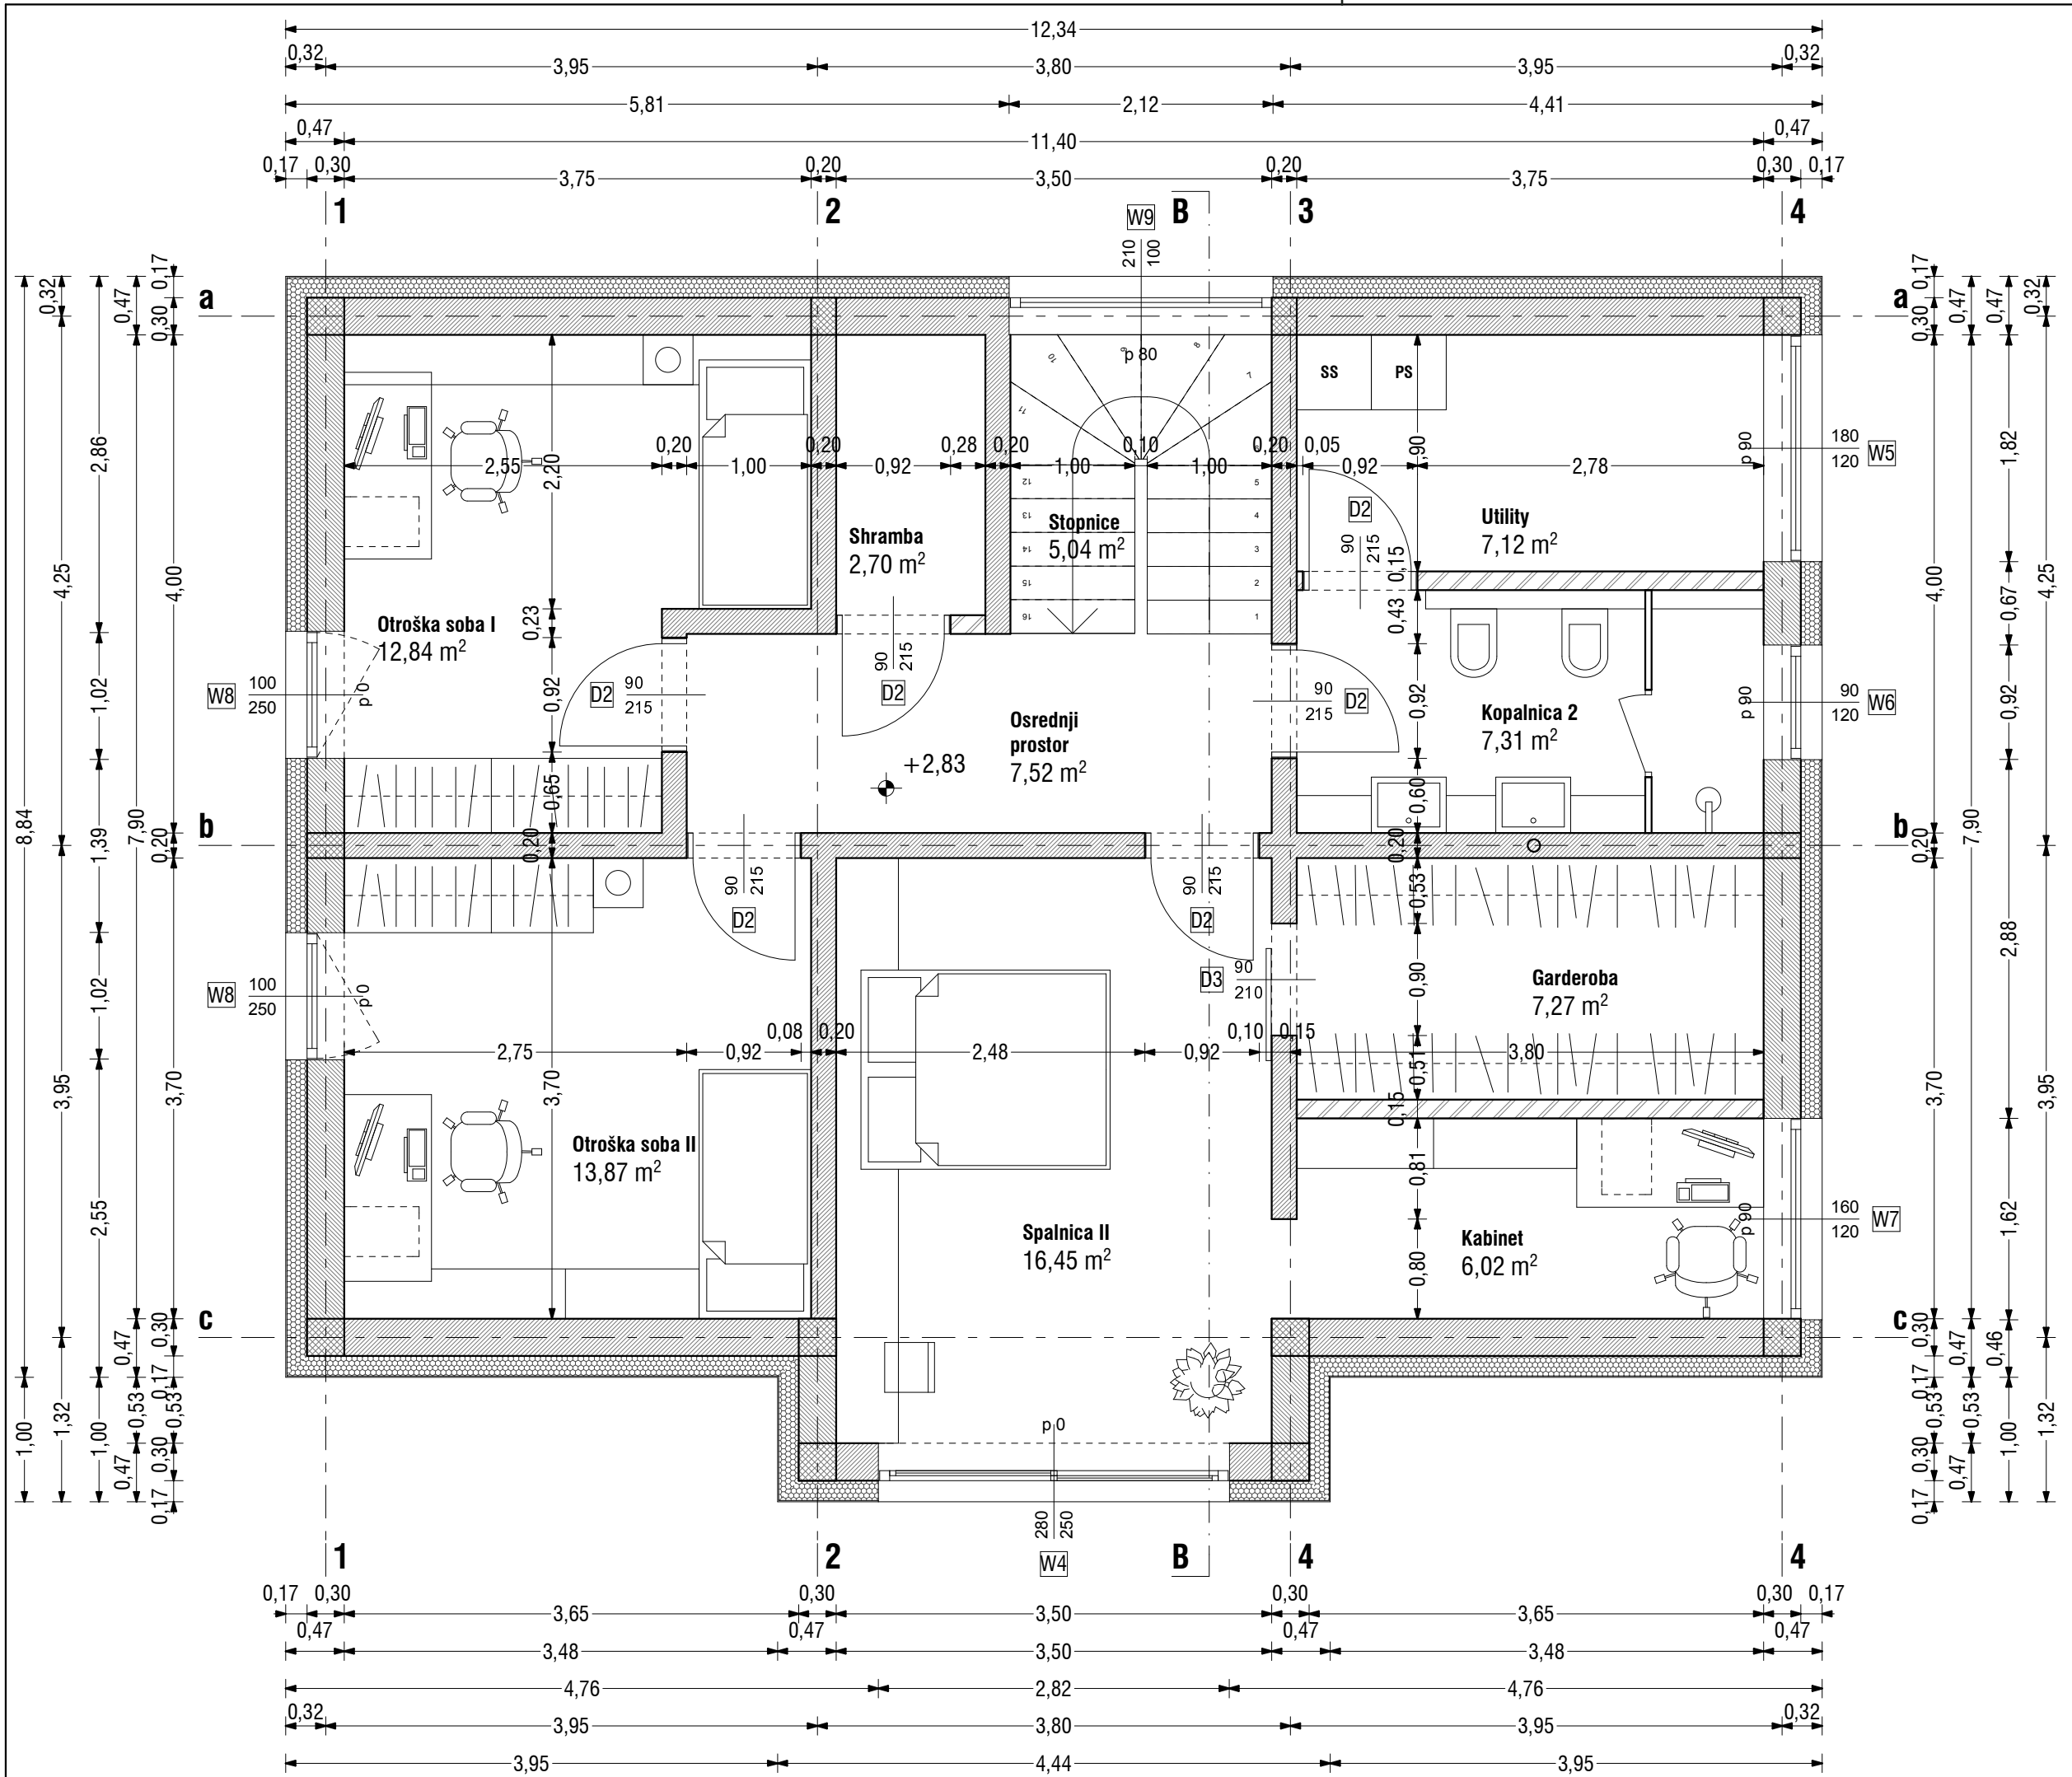

**LEGENDA**


	opečni zidaki
	predelna stena
	AB konstrukcija

**TLORIS MANSARDE**

PROSTOR	KVADRATURA
stopnice	5,04 m <sup>2</sup>
shramba	2,70 m <sup>2</sup>
ostroška soba I	12,84 m <sup>2</sup>
ostroška soba II	13,87 m <sup>2</sup>
osrednji prostor	7,52 m <sup>2</sup>
utility	7,12 m <sup>2</sup>
kopalnica 2	7,31 m <sup>2</sup>
spalnica II	16,45 m <sup>2</sup>
garderoba	7,27 m <sup>2</sup>
kabinet	6,02 m <sup>2</sup>
<b>skupaj</b>	<b>86,14 m<sup>2</sup></b>

**skupna kvadratura 170,96 m<sup>2</sup>**

investitor / naročnik	Štefan POVŠIČ	7
projekt	Enodružinska hiša Povšič	
risba	merilo	
<b>Mansarda</b>	1:50	
avtor projekta	vrsta proj. dokumentacije / načrt	
Helenca Kerin	PZI	
datum	številka lista	
12/2012	<b>5</b>	

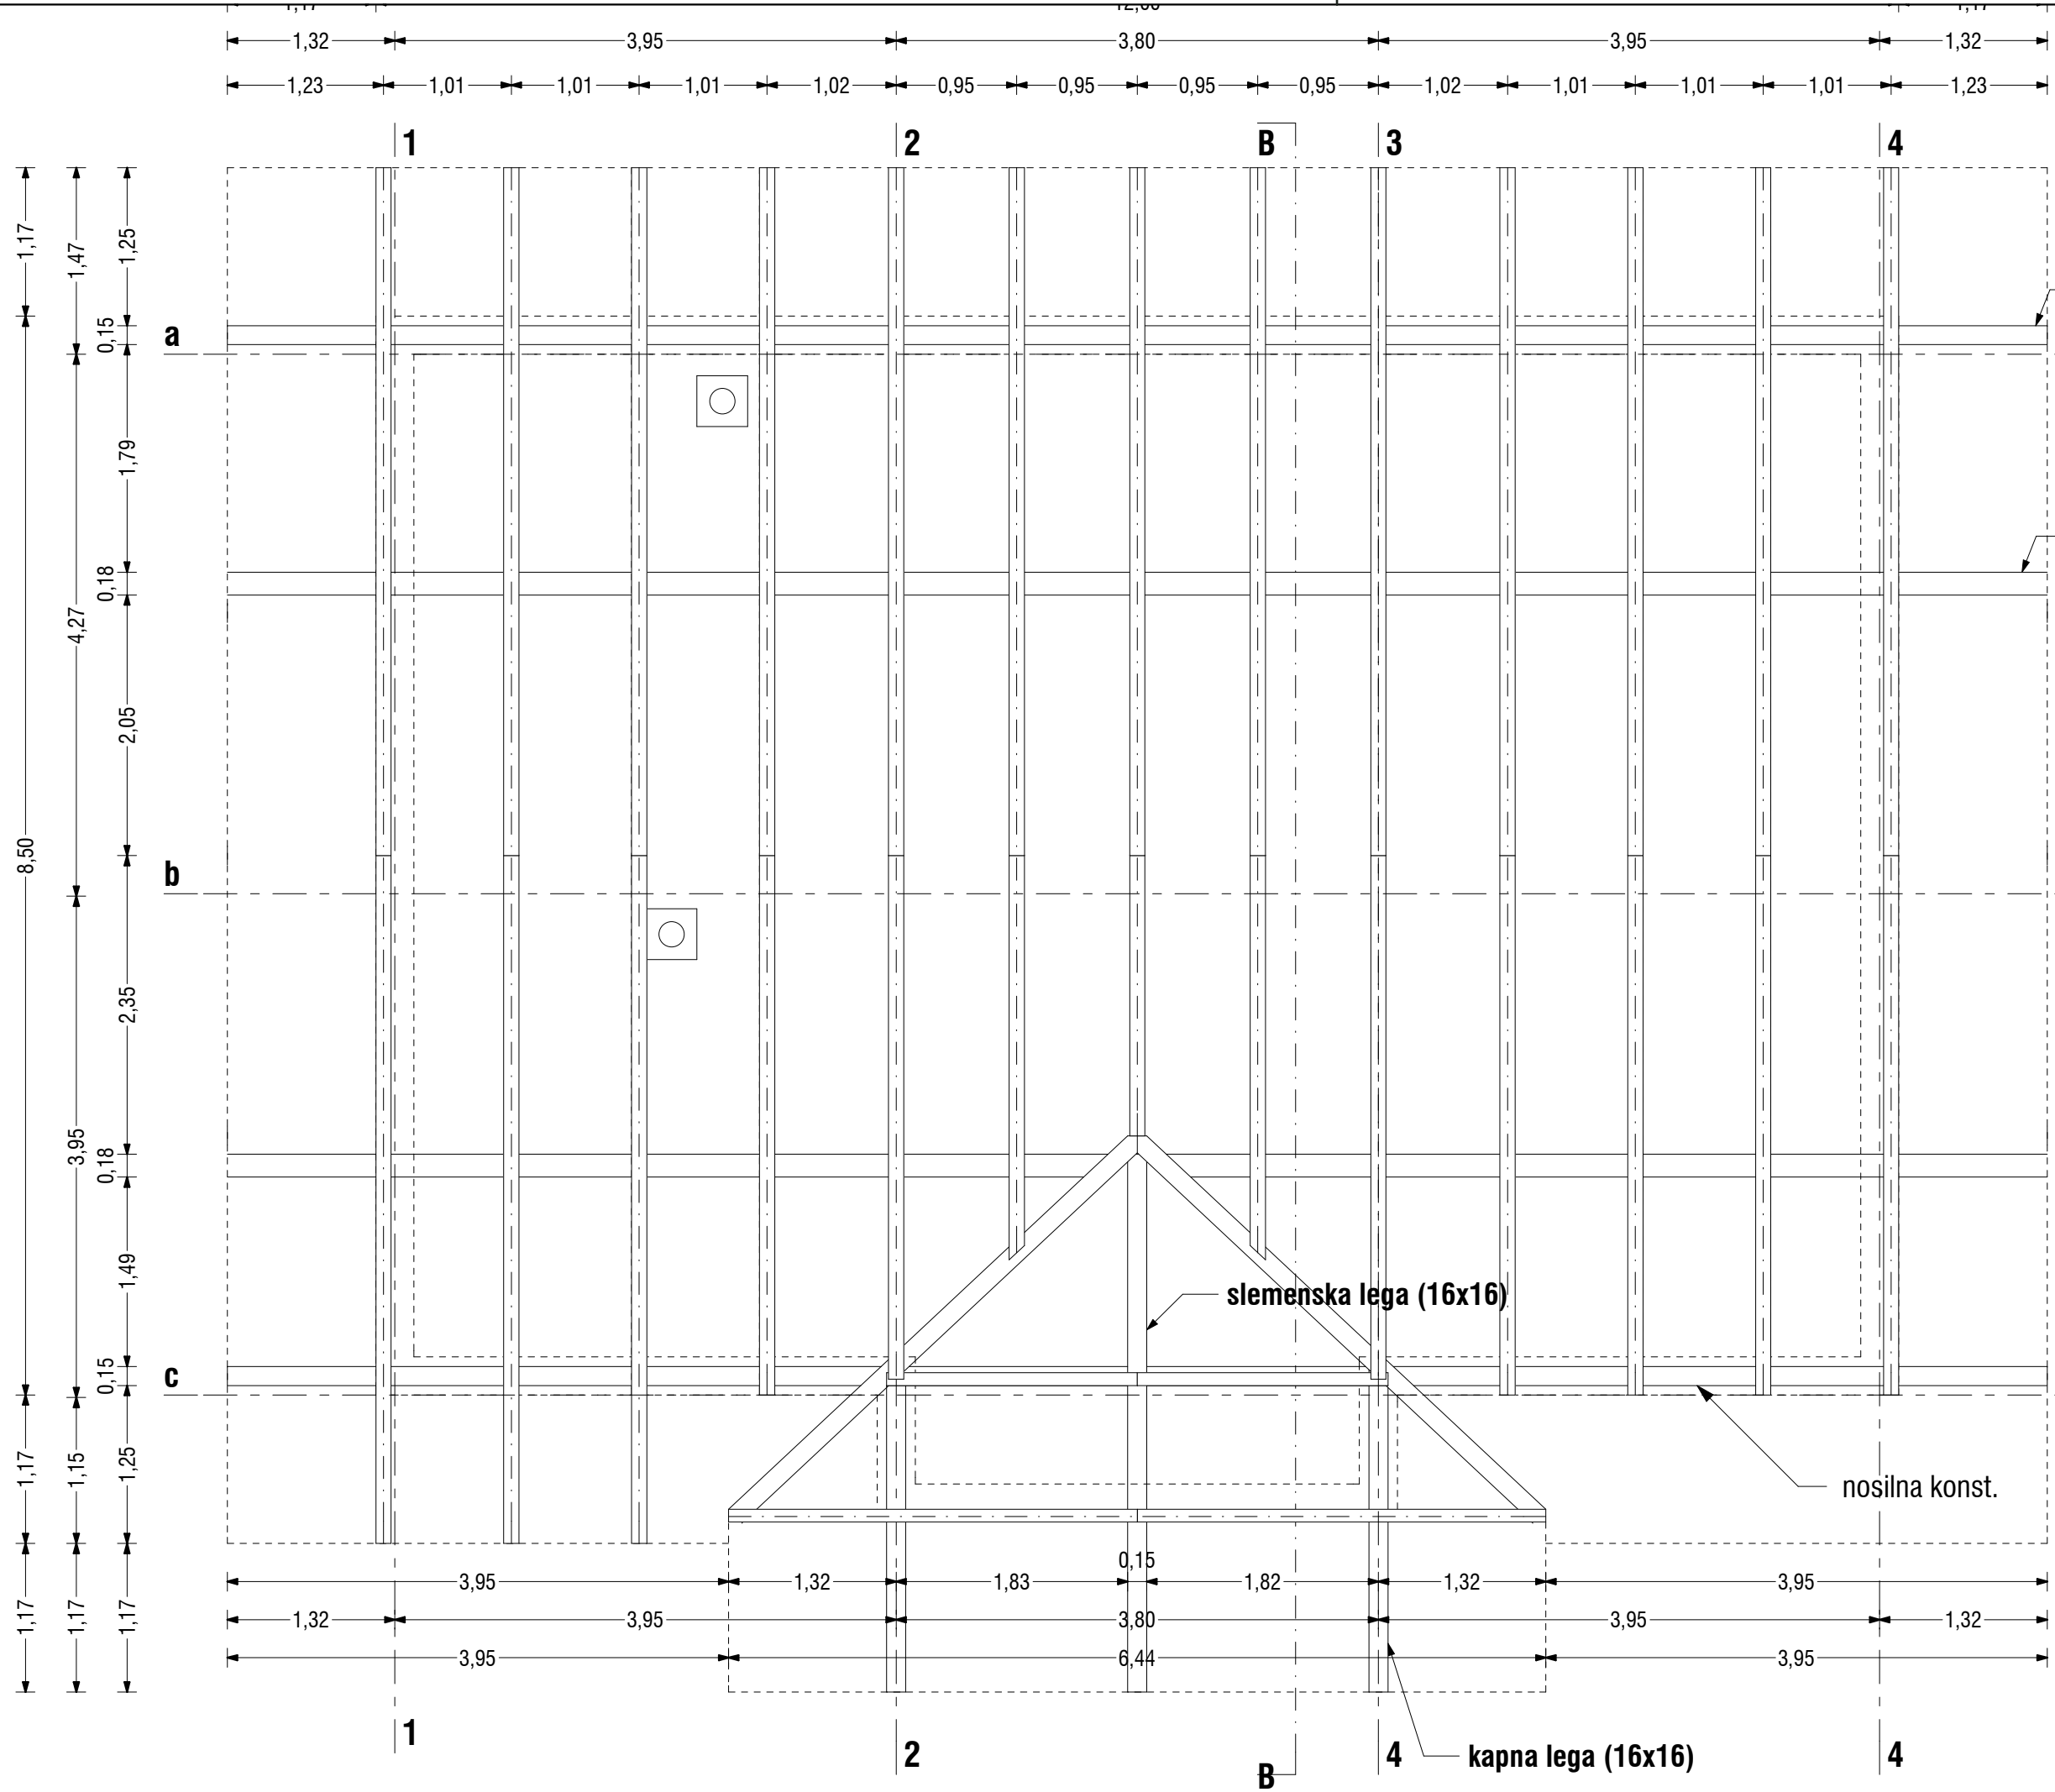

kapna lega (16x16)


lega (16x22)

slemenska lega (16x16)

nosilna konst.

kapna lega (16x16)


investitor / naročnik	Štefan POVŠIČ	7
projekt	<b>Enodružinska hiša Povšič</b>	
risba	merilo	
<b>Tloris ostrešja</b>	1:50	
avtor projekta	vrsta proj. dokumentacije / načrt	
Helena Kerin	PZI	
datum	številka lista	
12/2012	<b>6</b>	

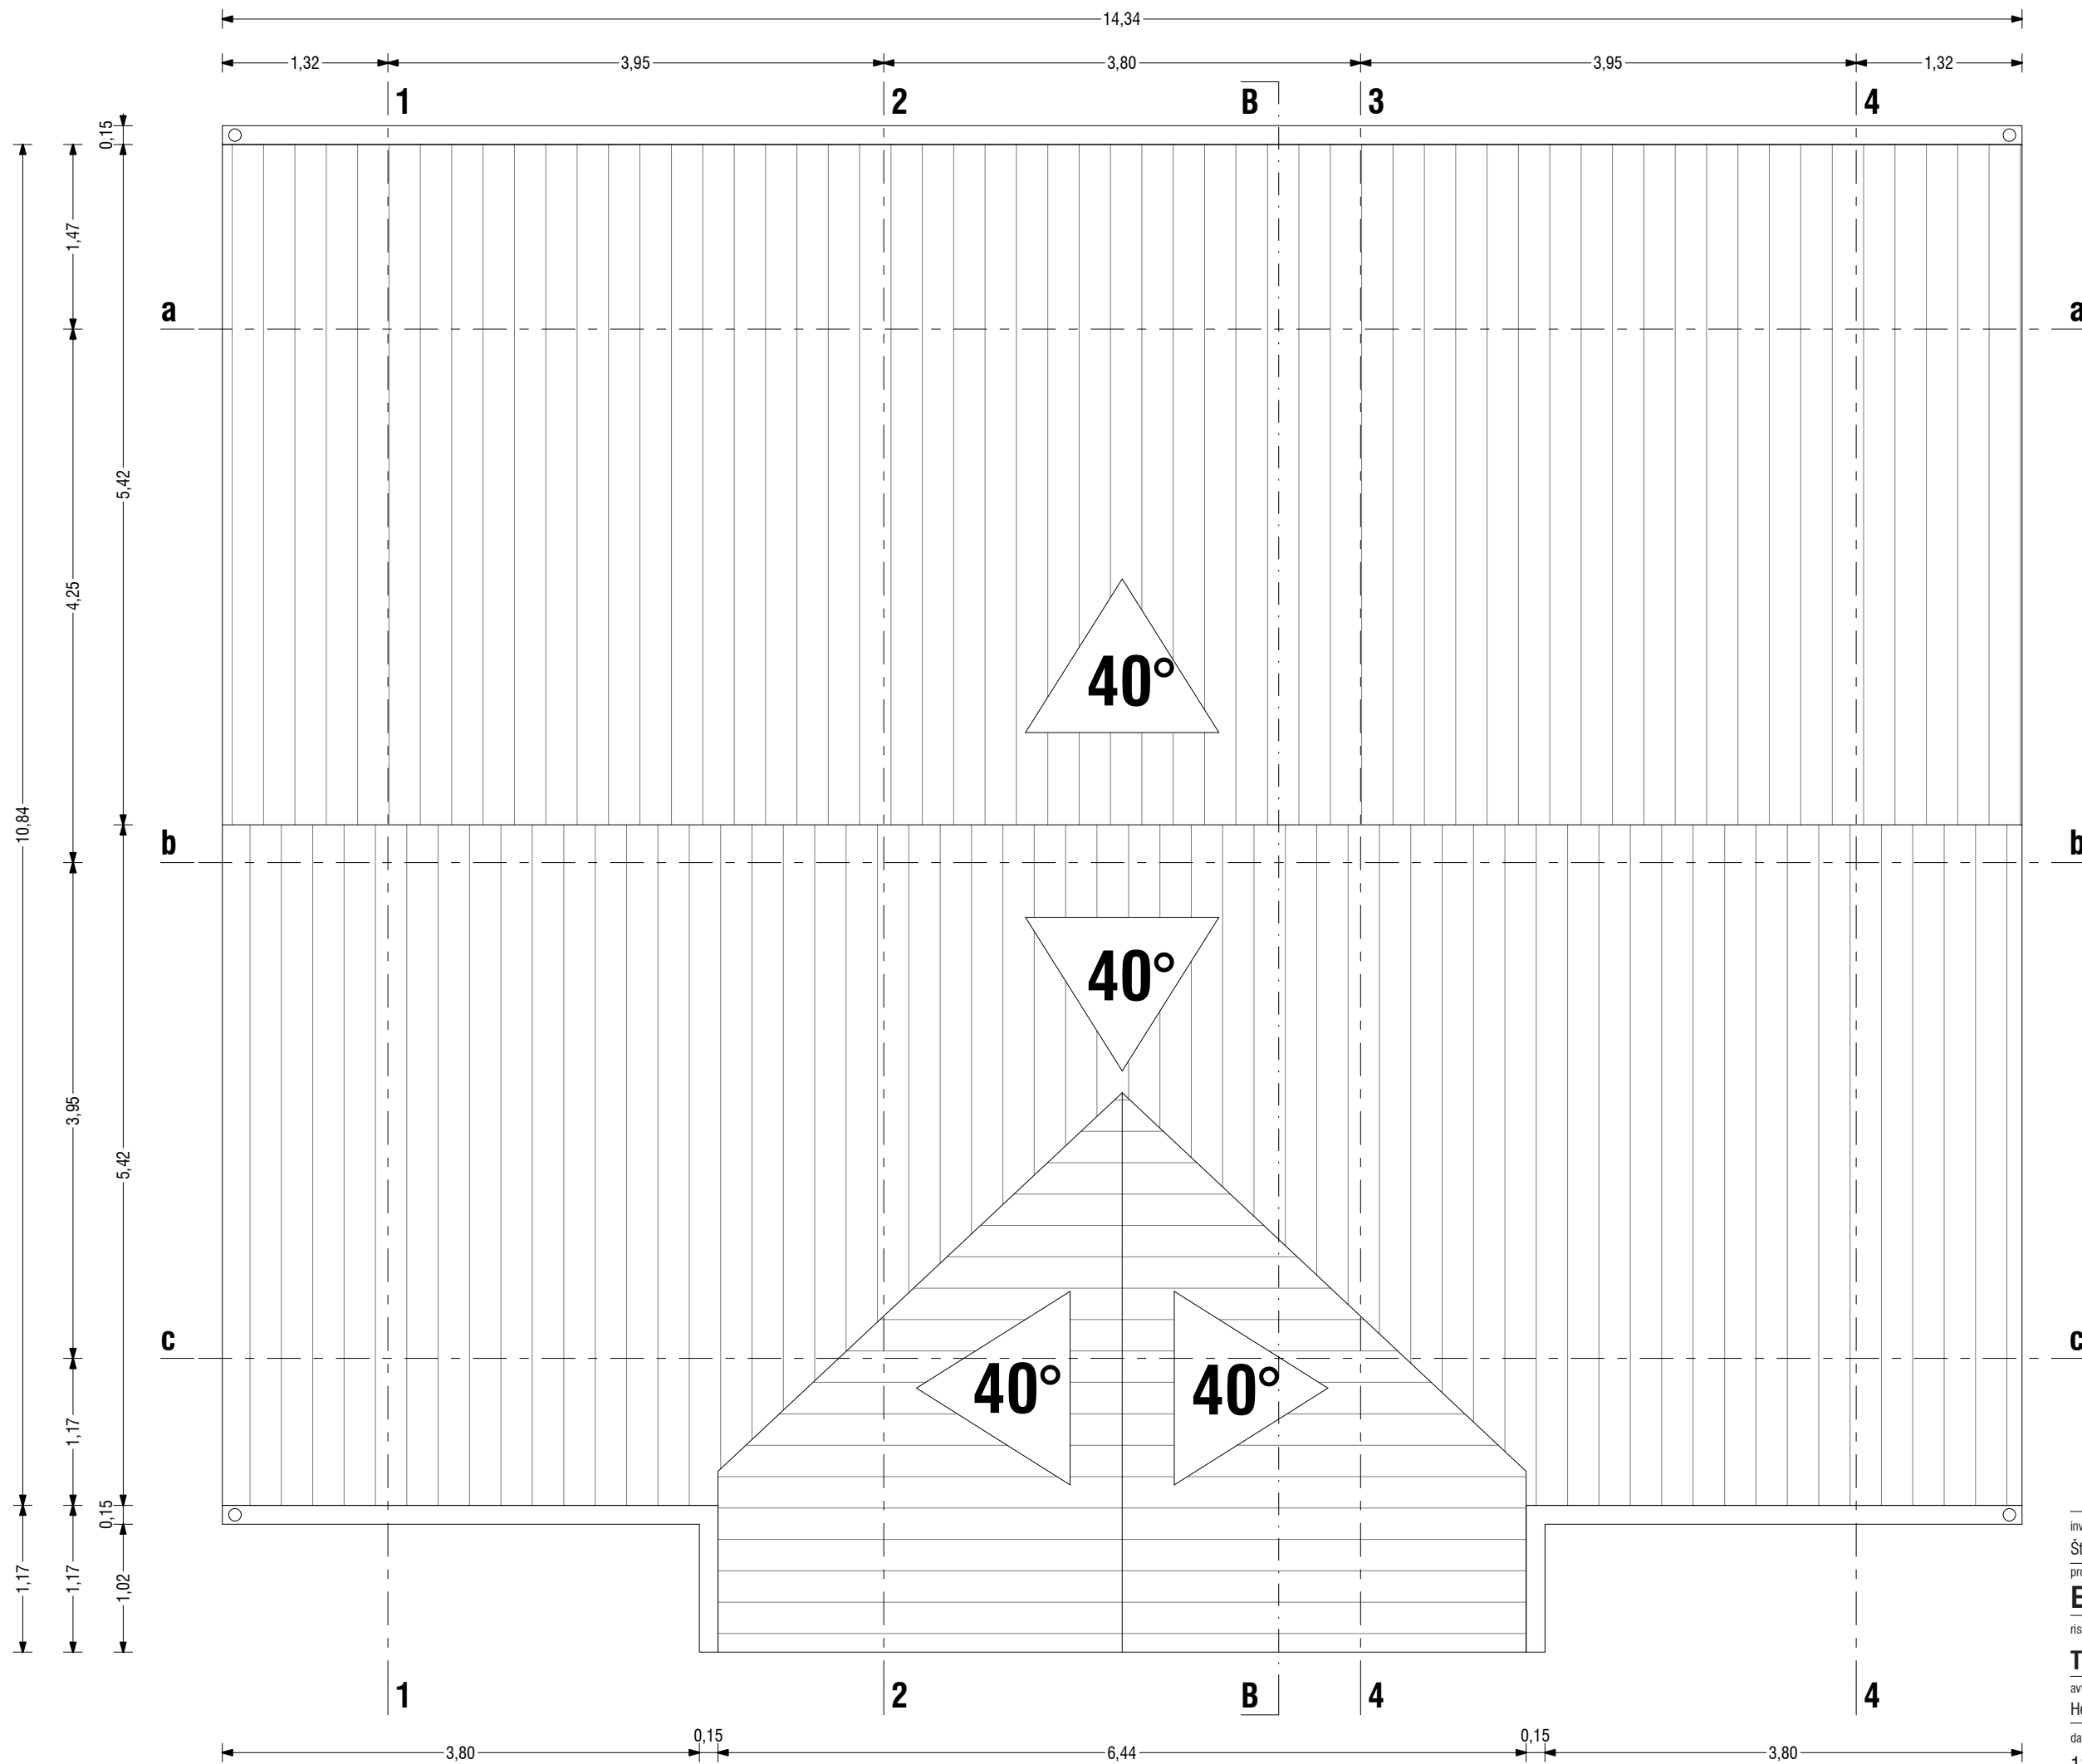

investitor / naročnik Štefan POVŠIČ	projekt	7
<b>Enodružinska hiša Povšič</b>		
risba	merilo	
<b>Tloris strehe</b>	1:50	
avtor projekta Helenca Kerin	vrsta proj. dokumentacije / načrt PZI	
datum 12/2012	številka lista	<b>7</b>


LEGENDA

-  opečni zidaki
-  predelna stena
-  AB konstrukcija

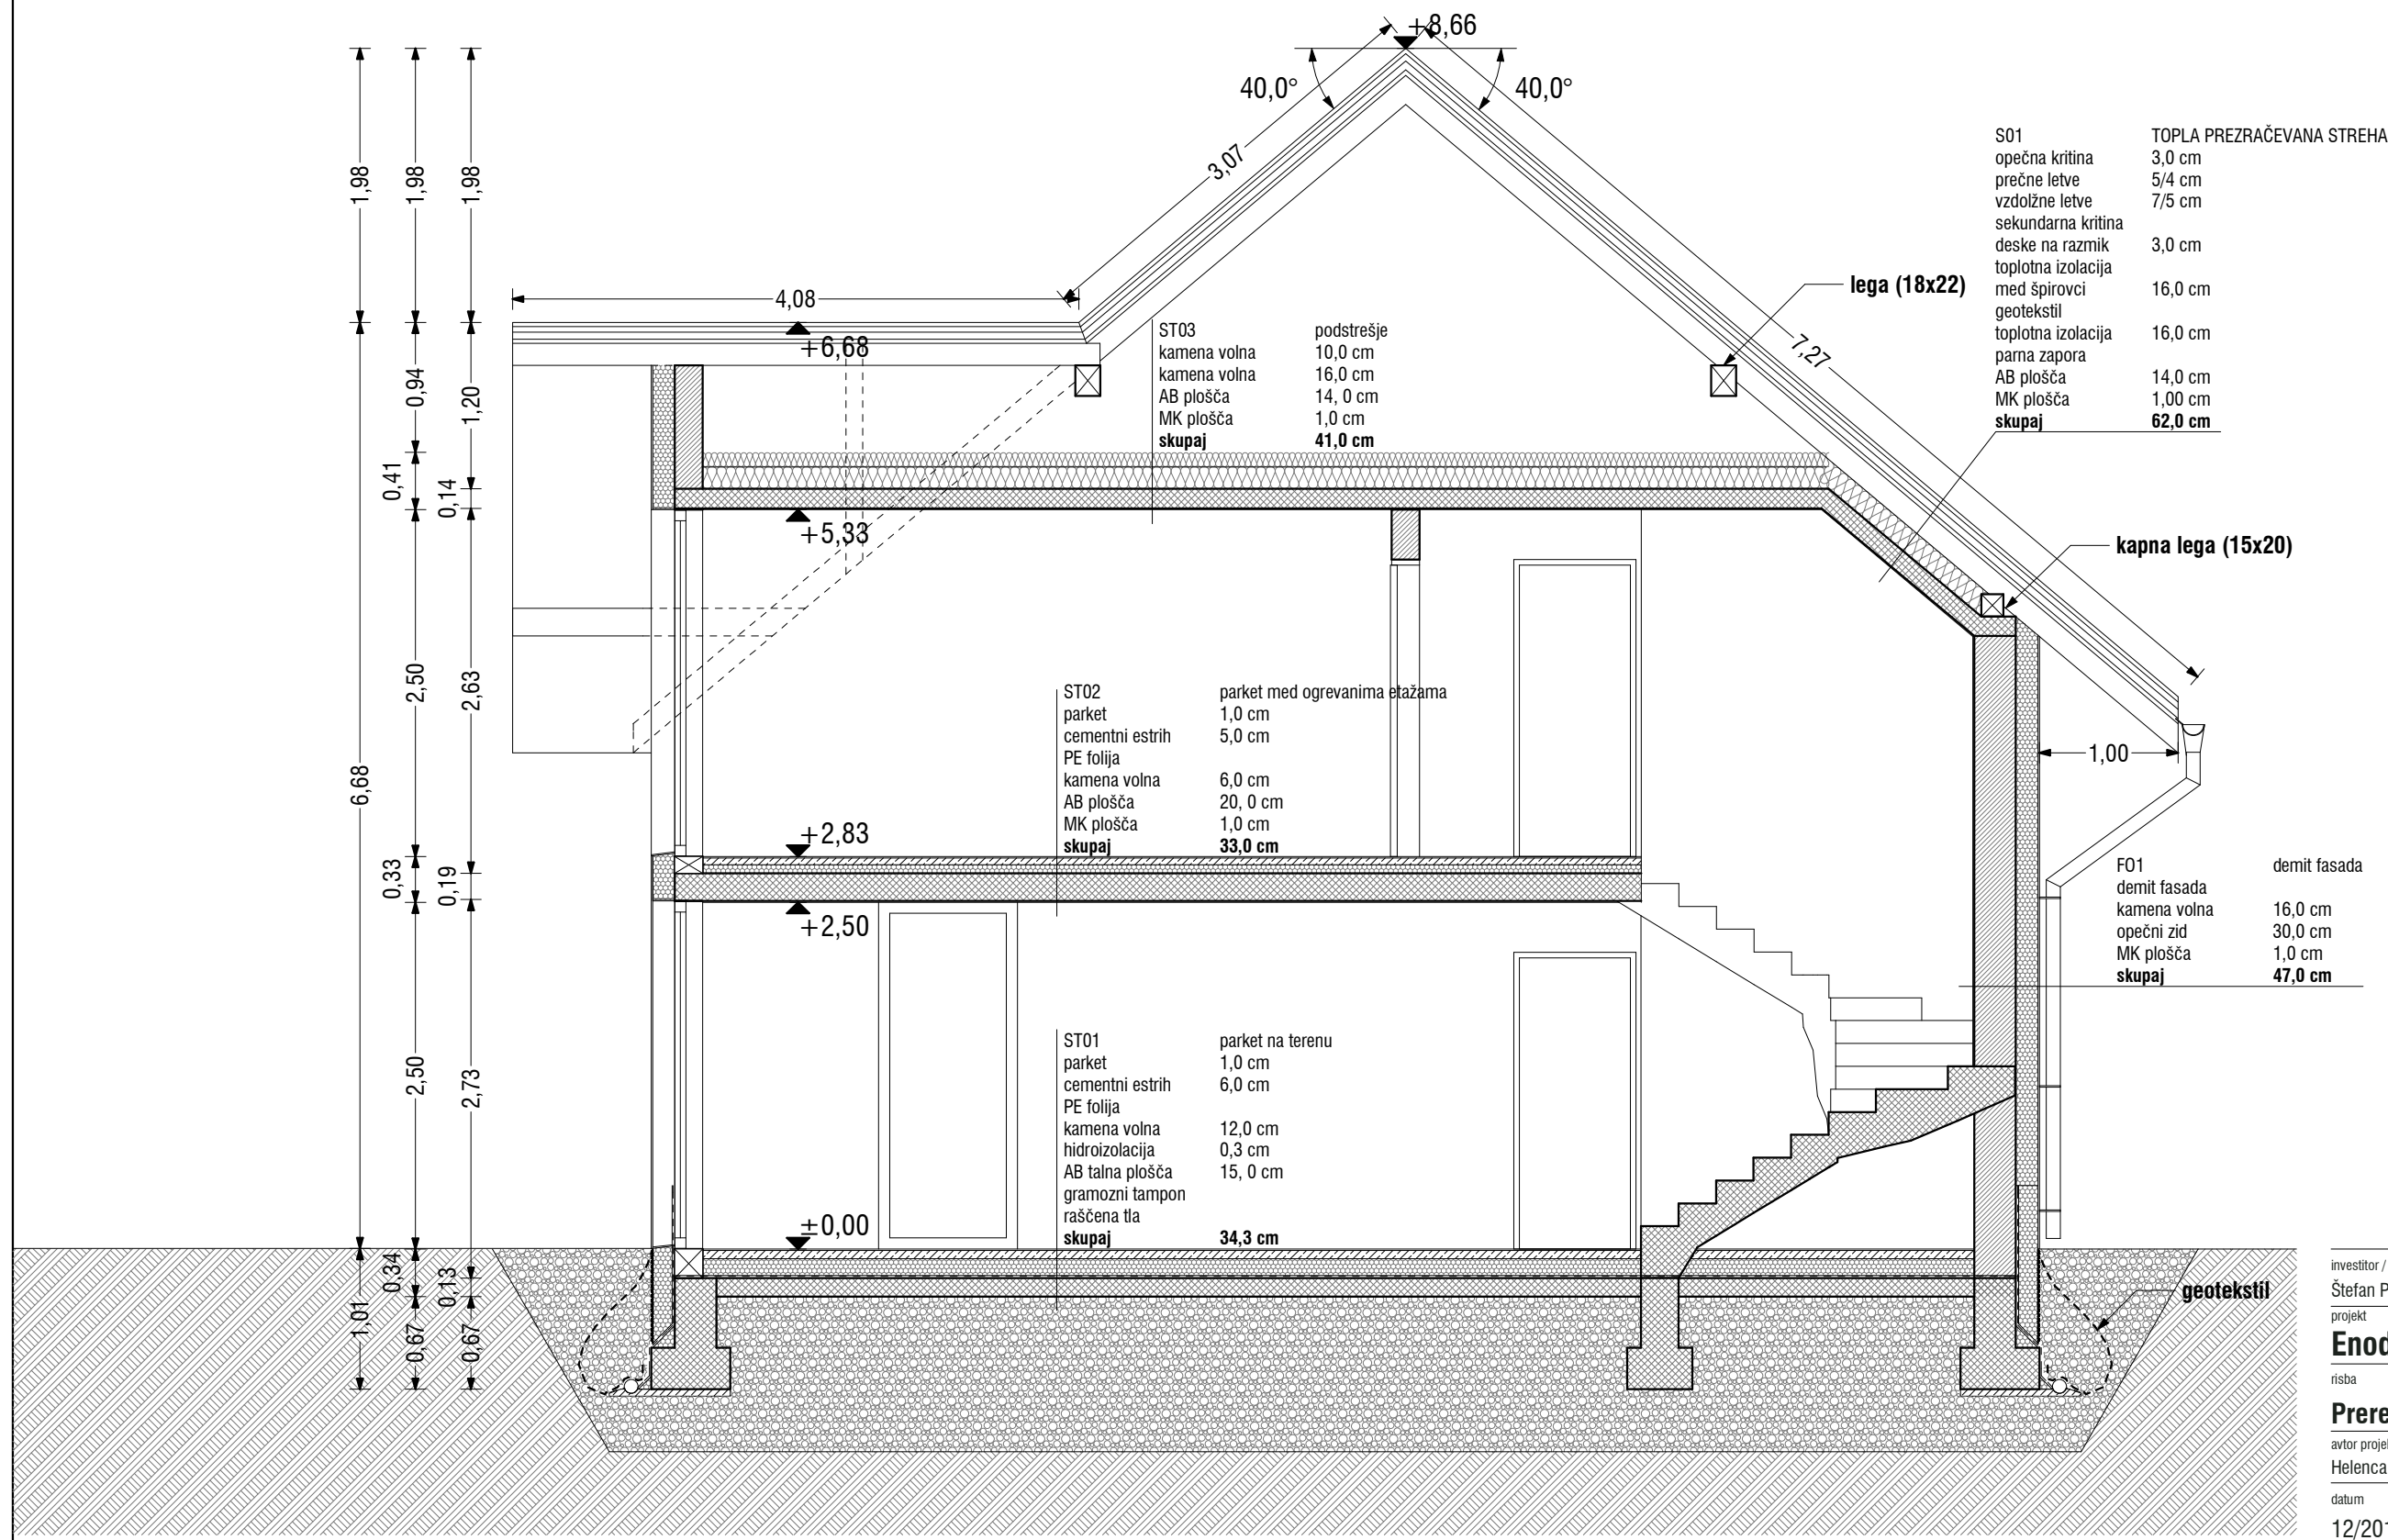

investitor / naročnik Štefan POVŠIČ	
projekt <b>Enodružinska hiša Povšič</b>	
risba	merilo
<b>Prerez A-A</b>	1:50
avtor projekta Helenca Kerin	vrsta proj. dokumentacije / načrt PZI
datum 12/2012	številka lista <b>8</b>



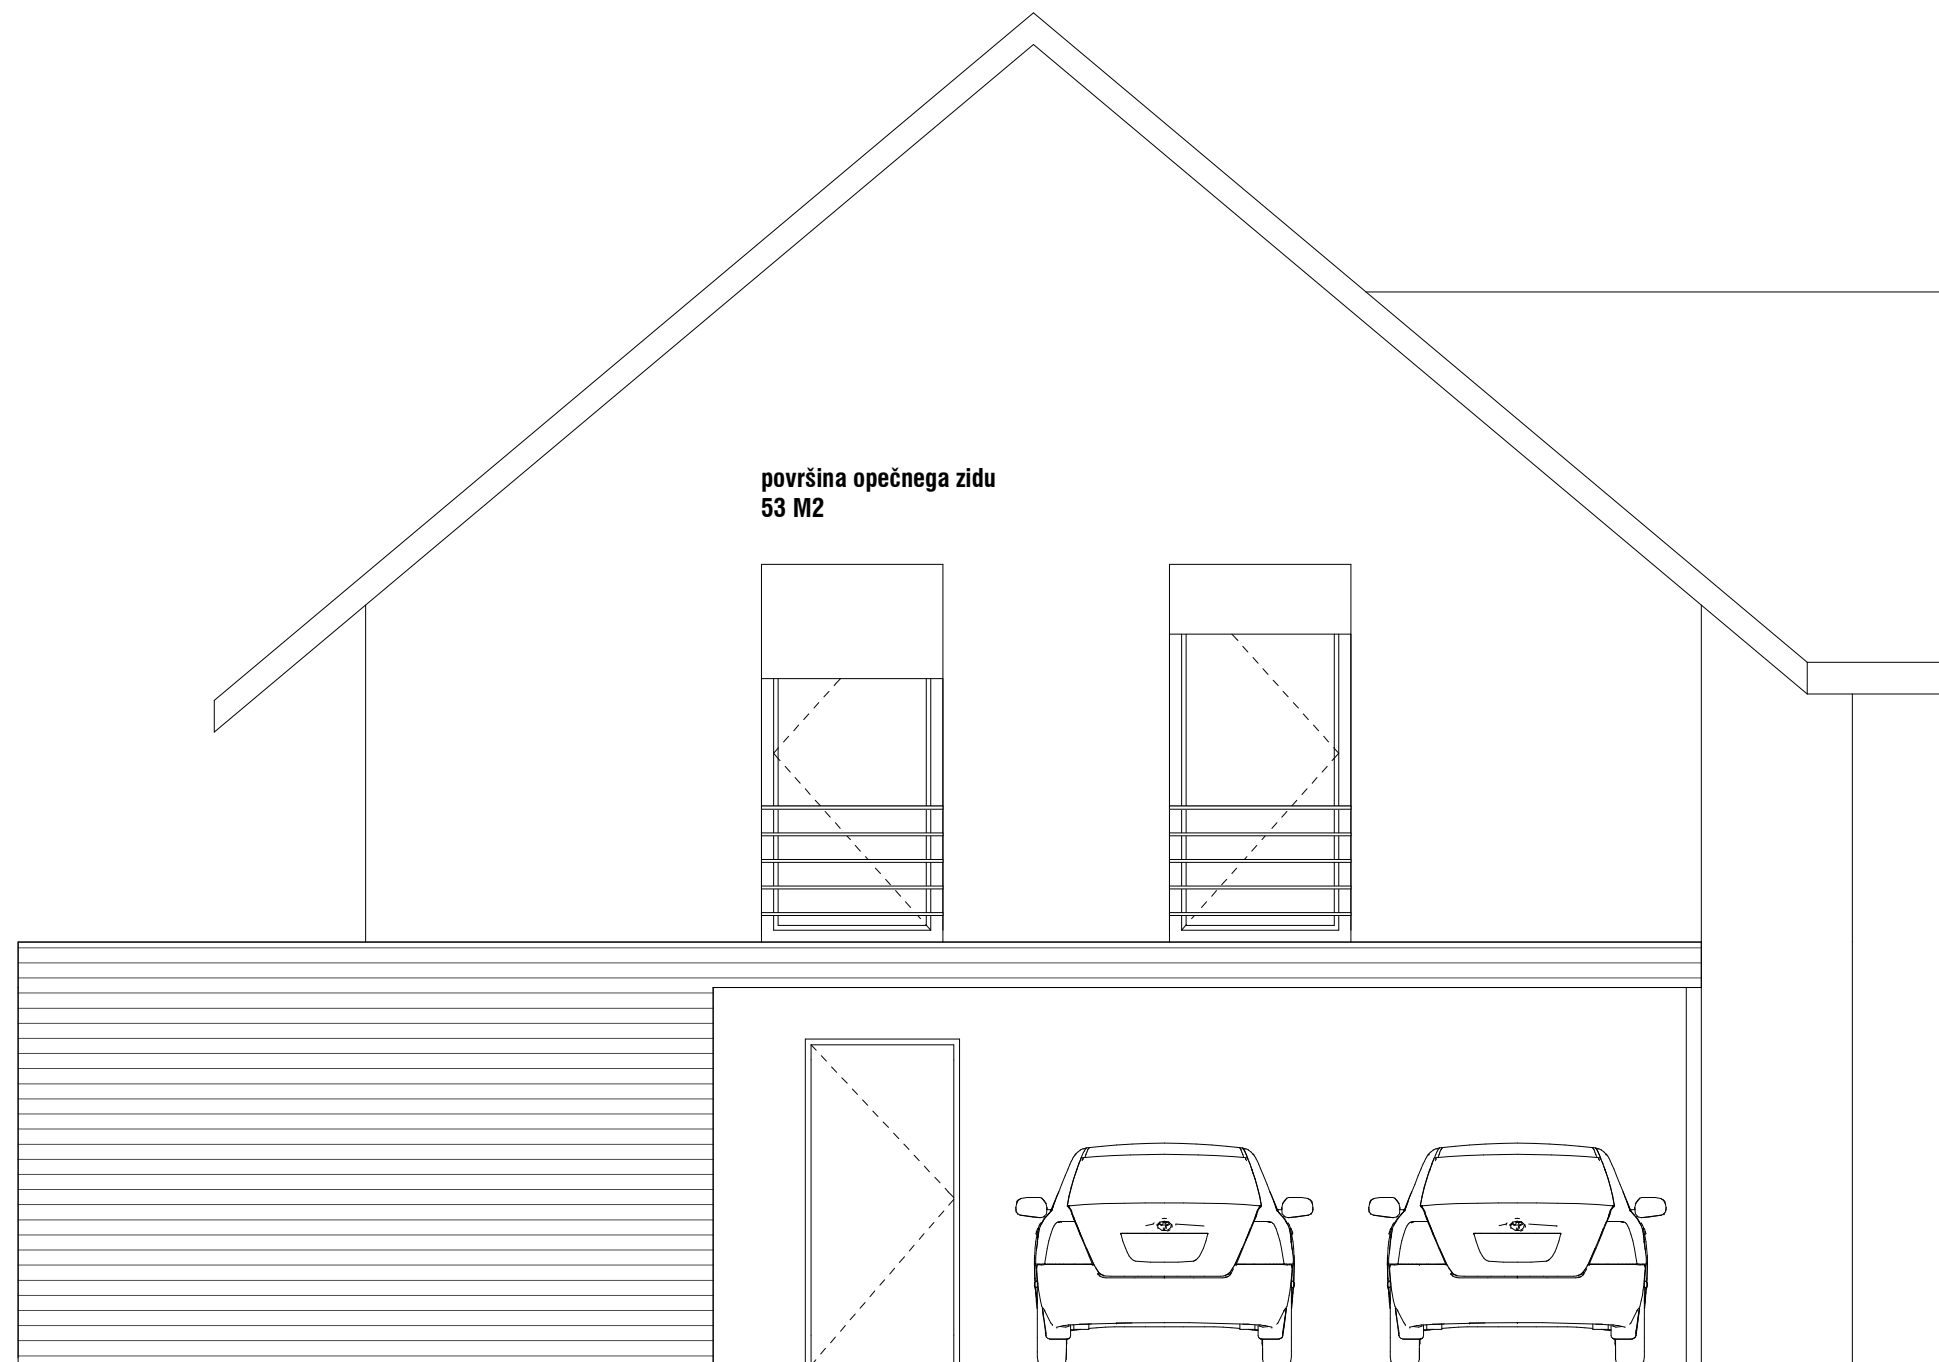

površina opečnega zidu  
53 M2

investitor / naročnik  
Štefan POVŠIČ  
projekt

**Enodružinska hiša Povšič**

risba

merilo

**FASADA JZ**

1:50

avtor projekta  
Helenca Kerin

vrsta proj. dokumentacije / načrt  
PZI

datum  
12/2012


številka lista

**9**



površina opečnega zidu  
43 M<sup>2</sup>

investitor / naročnik	Štefan POVŠIČ
projekt	<b>Enodružinska hiša Povšič</b>
risba	merilo
<b>FASADA JV</b>	1:50
avtor projekta	vrsta proj. dokumentacije / načrt
Helena Kerin	PZI
datum	številka lista
12/2012	<b>10</b>

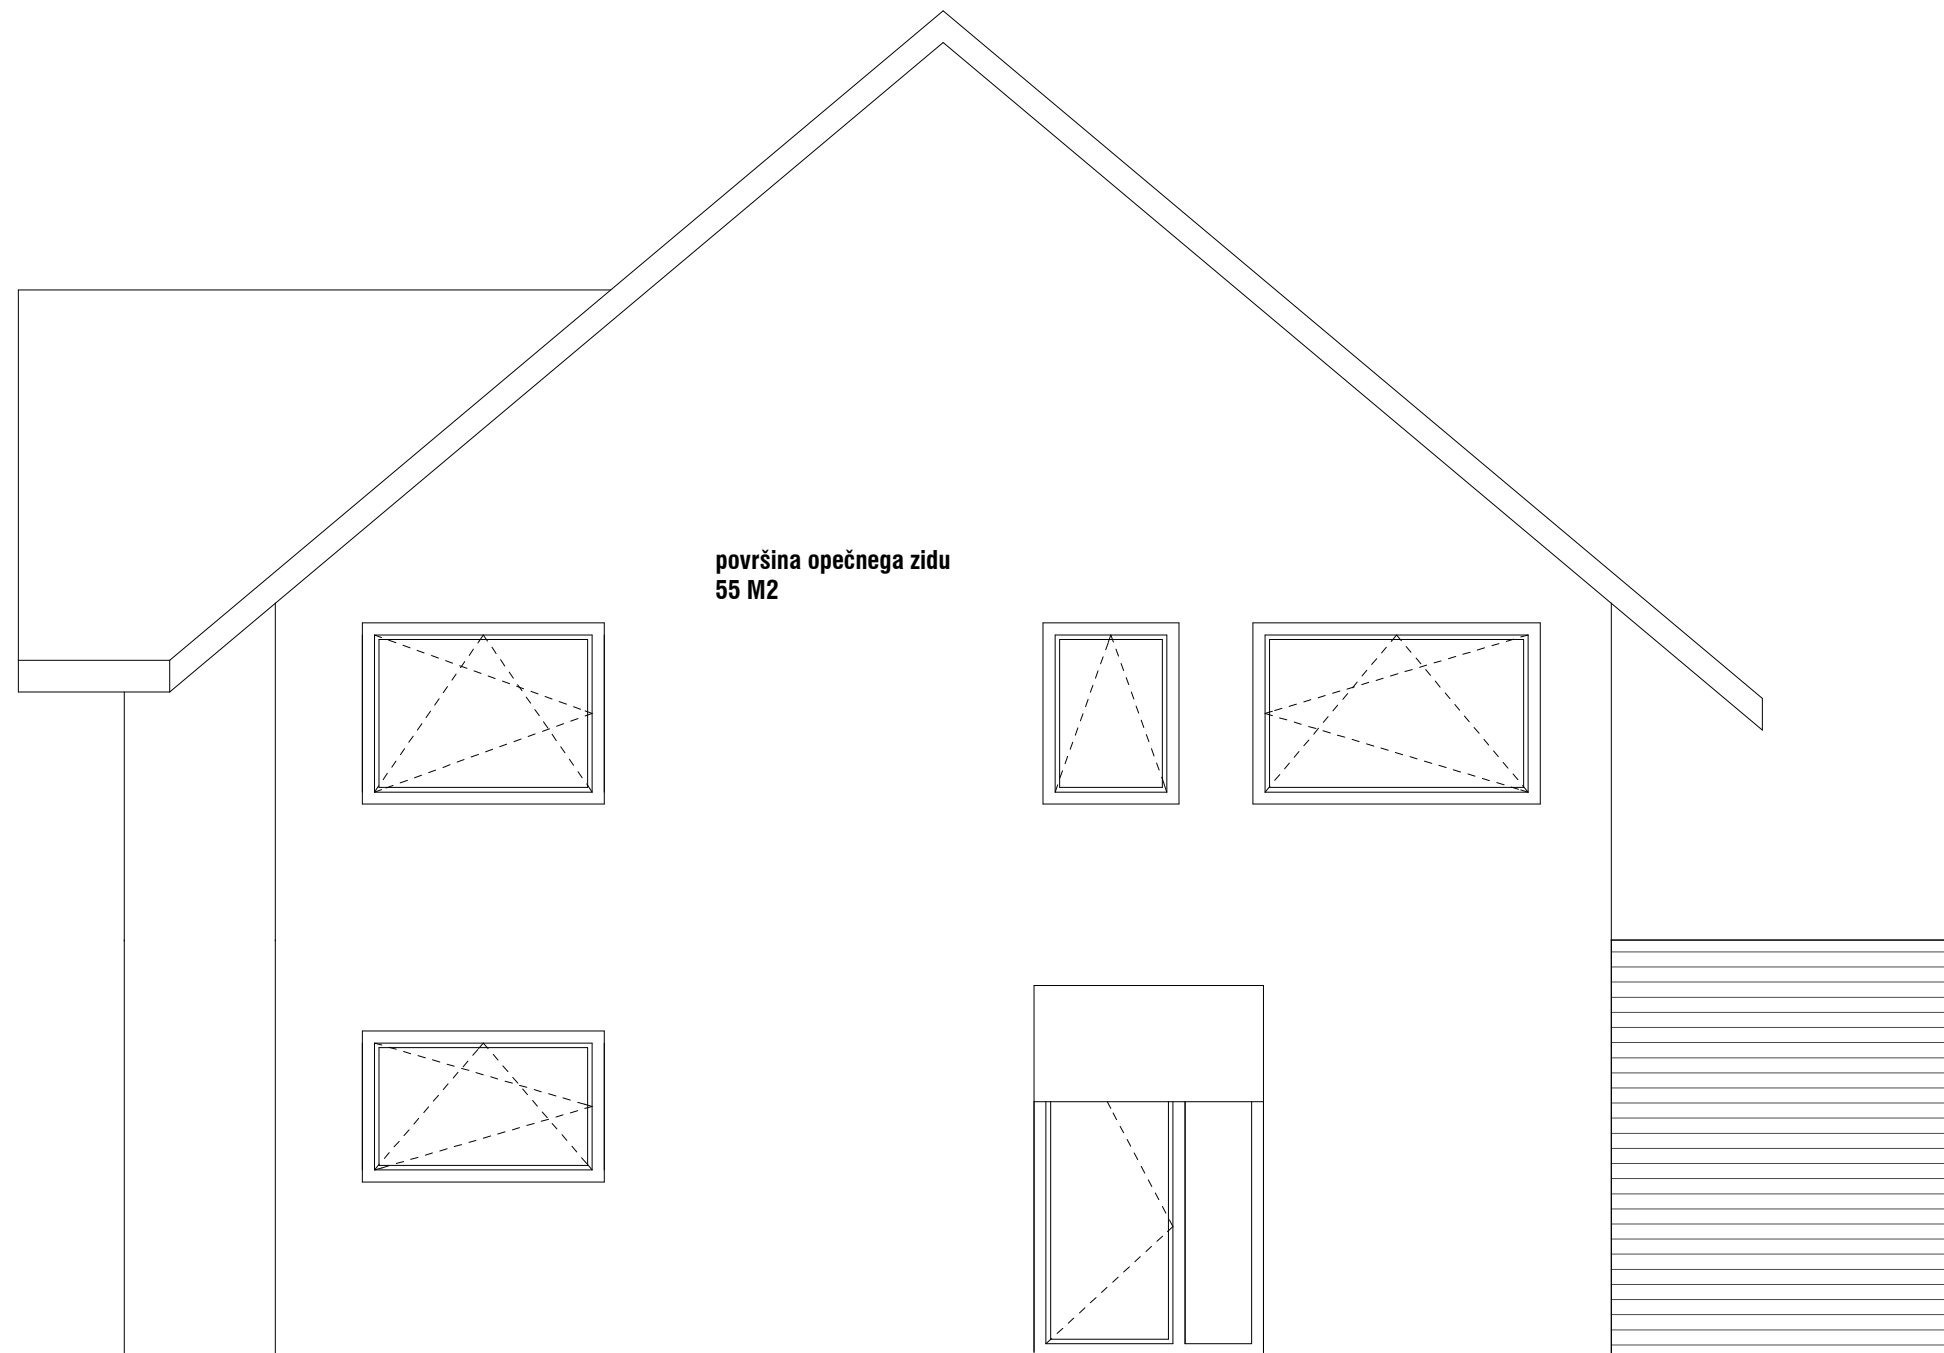

površina opečnega zidu  
55 M2


investitor / naročnik  
Štefan POVŠIČ  
projekt

**Enodružinska hiša Povšič**





risba  
**FASADA SV** merilo  
1:50

avtor projekta  
Helenca Kerin vrsta proj. dokumentacije / načrt  
PZI

datum  
12/2012 številka lista

 

površina opečnega zidu  
56 M2

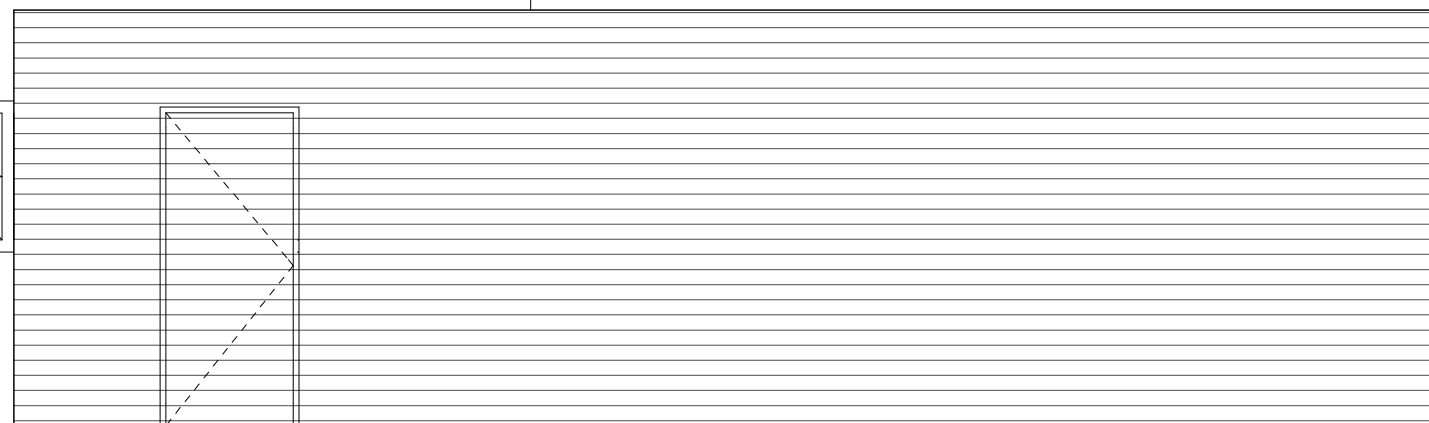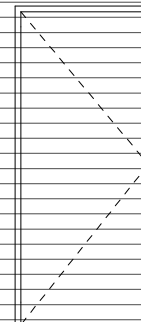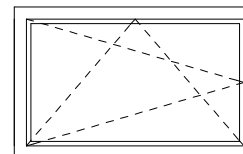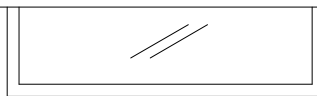

investitor / naročnik  
Štefan POVŠIČ  
projekt

**Enodružinska hiša Povšič**

risba merilo  
**FASADA SZ** 1:50

avtor projekta vrsta proj. dokumentacije / načrt  
Helenca Kerin PZI

datum številka lista  
12/2012

**12**